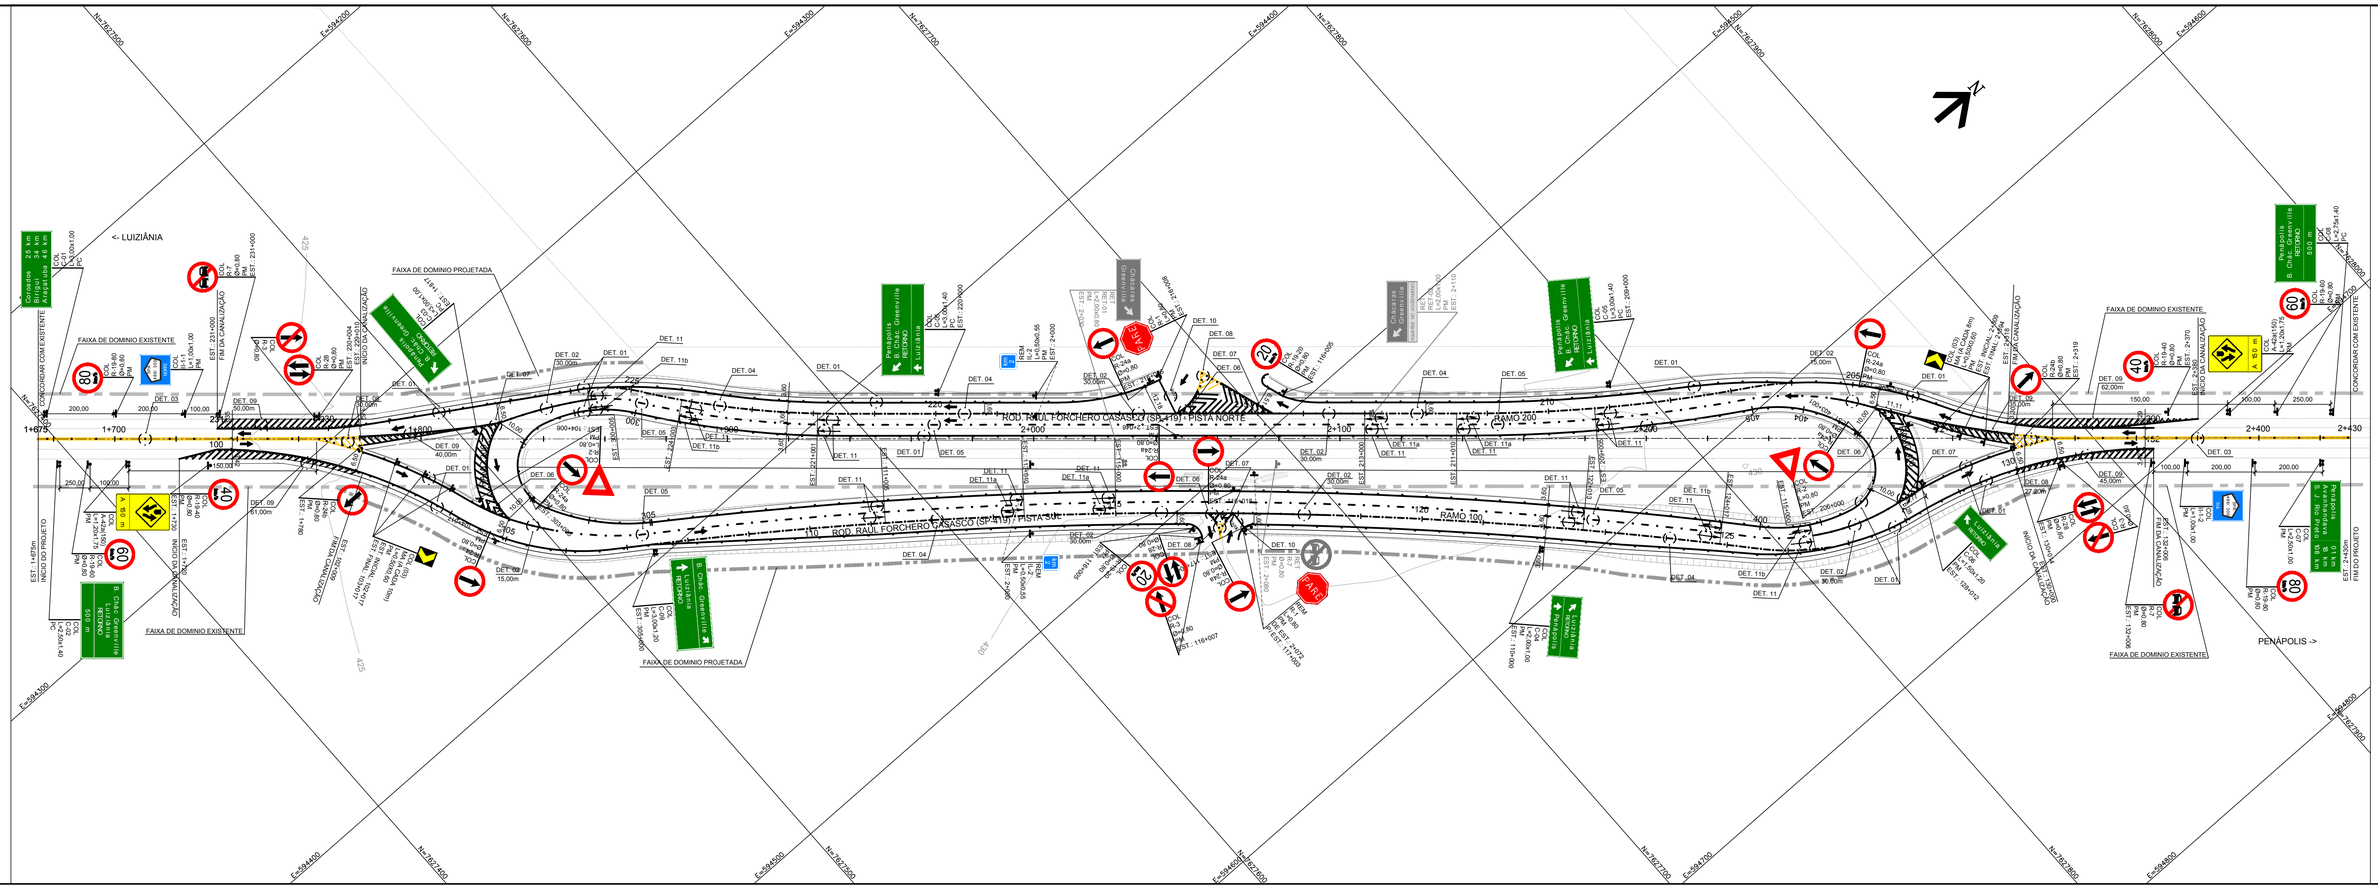
<- LUIZIÂNIA
PENÁPOLIS ->
ROD. RAUL FORCHERO CASASECO (SP-419) - PISTA NORTE
ROD. RAUL FORCHERO CASASECO (SP-419) - PISTA SUL
RAMO 200
RAMO 100
FAIXA DE DOMINIO EXISTENTE
FAIXA DE DOMINIO PROJETADA
CONCORDAR COM EXISTENTE
INÍCIO DO PROJETO
FIM DO PROJETO
FAIXA CANALIZAÇÃO
Penápolis B. Chão Grenville 500 m
B. Chão Grenville RETORNO Luizânia
Luizânia RETORNO B. Chão Grenville
Chácaras Grenville RETORNO
