




Perfil Longitudinal - Ramo 100

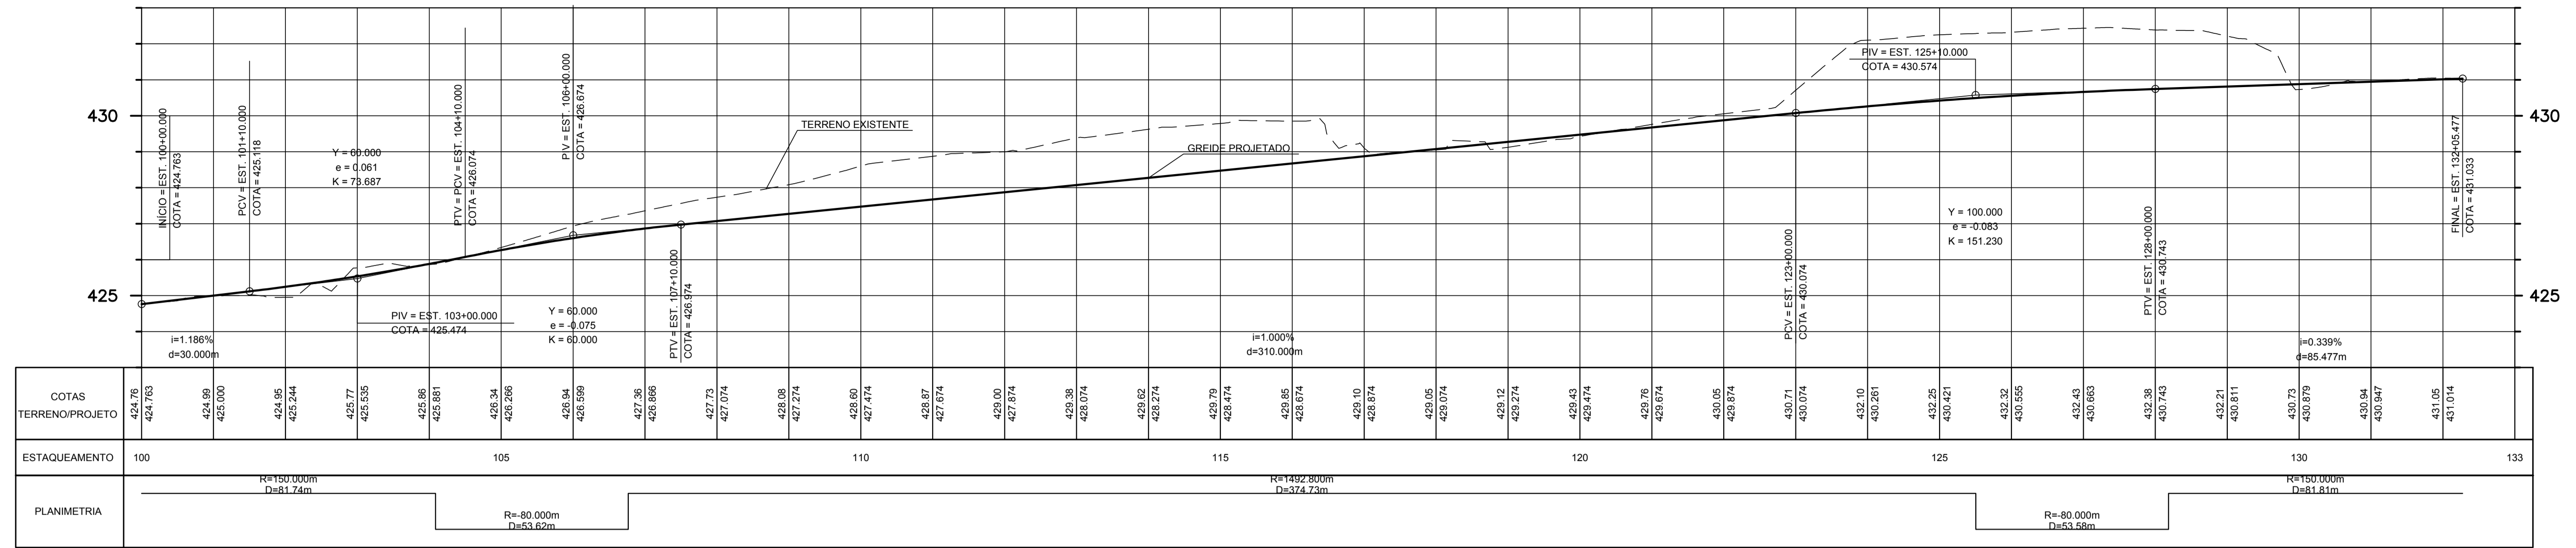



Perfil Longitudinal - Ramo 200

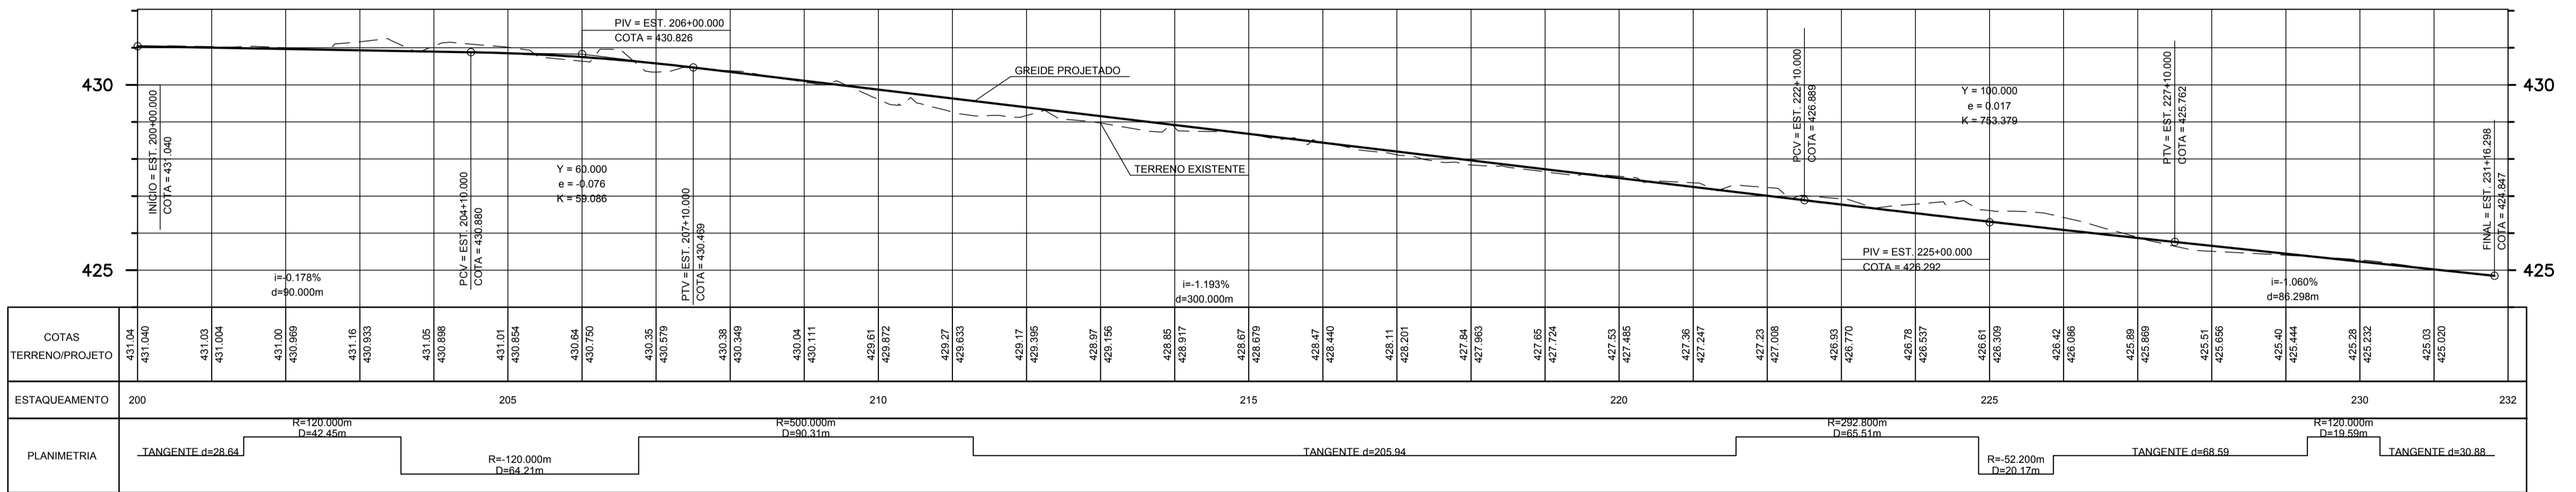


Perfil Longitudinal - Ramo 300

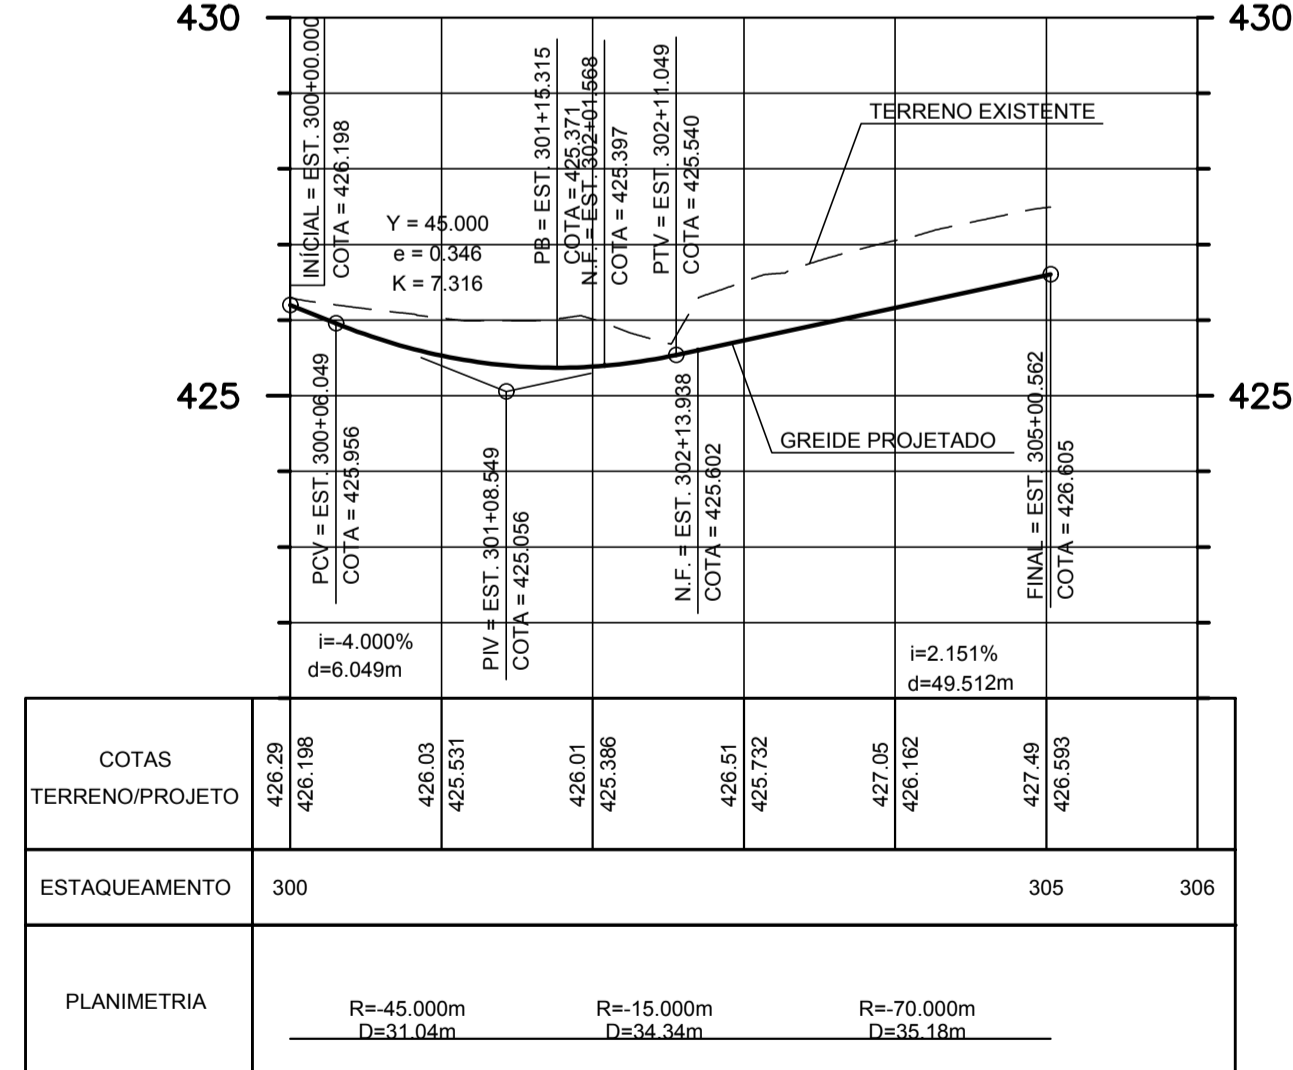

Perfil Longitudinal - Ramo 400

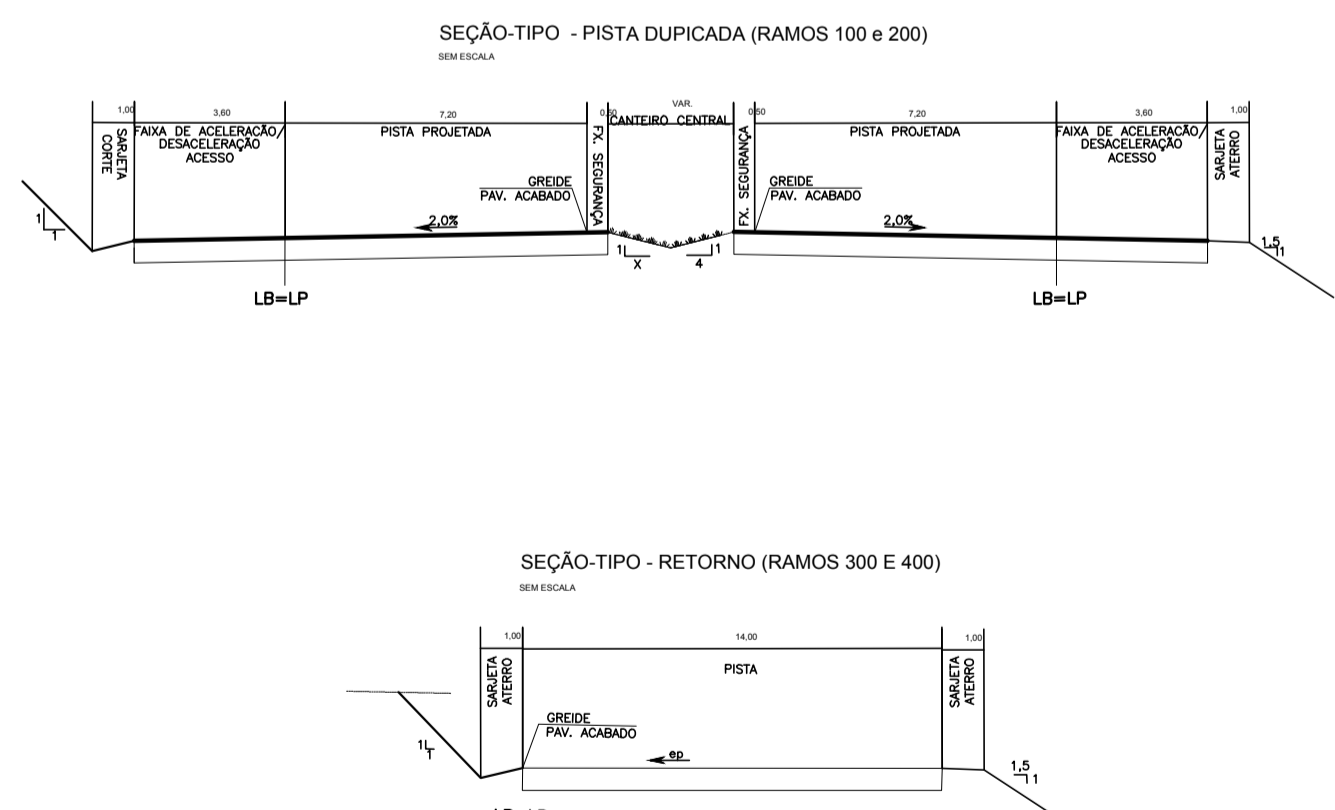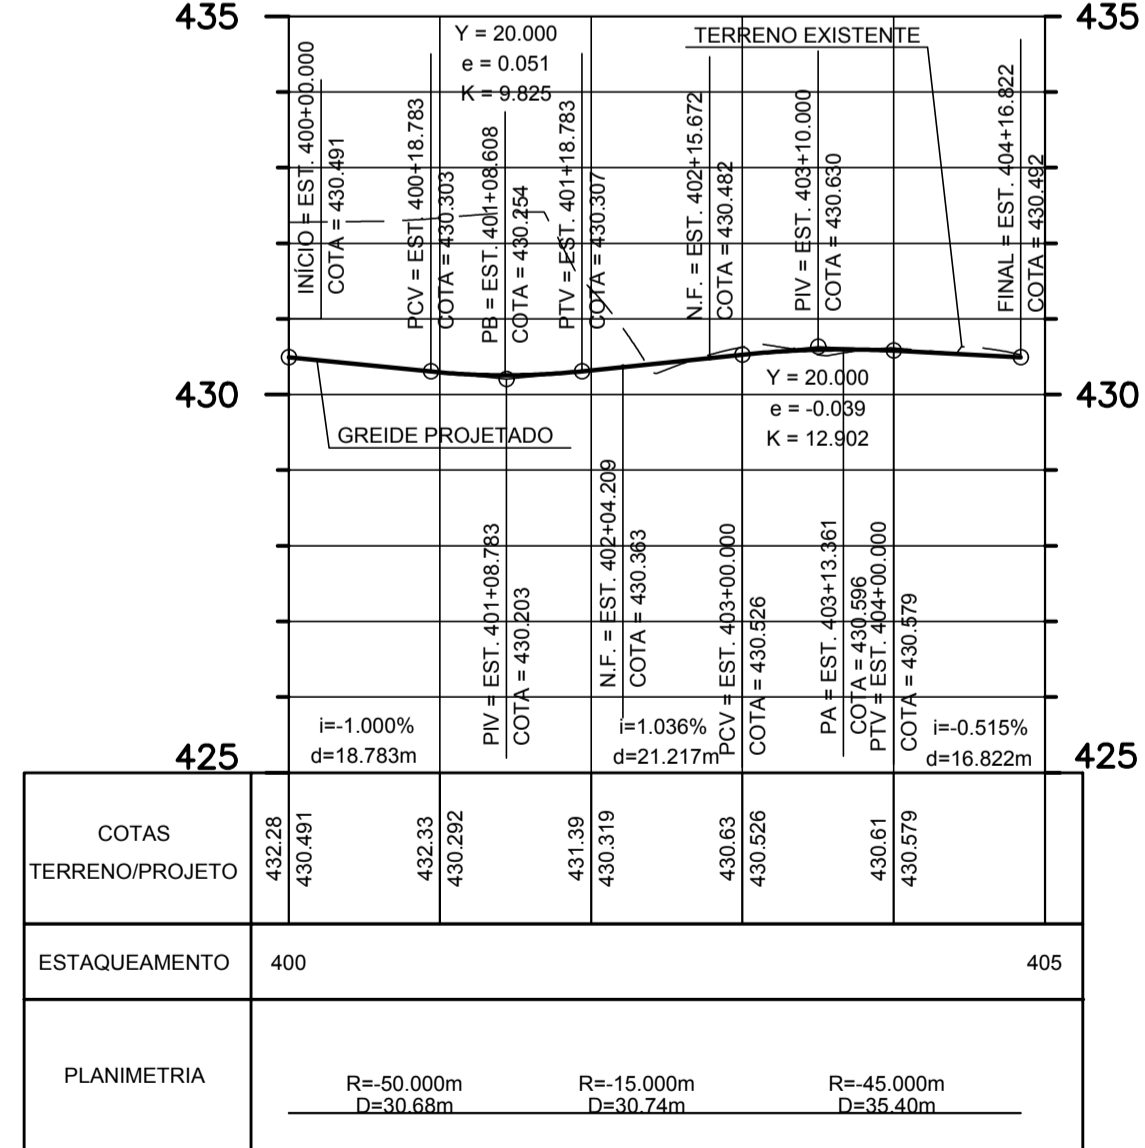

ALLYSON MORENO
ENGENHEIRO CIVIL
CREA: 5062496248
allysonmoreno@gmail.com

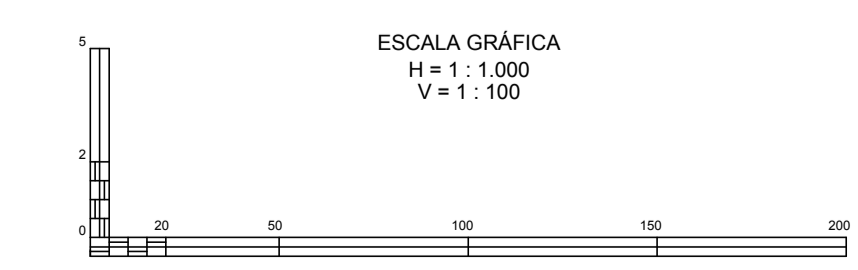

- NOTAS:
- 1- DIMENSÕES EM METRO, EXCETO ONDE INDICADO
 - 2- PROJETO ATENDO AO MANUAL DE ATIVIDADES GERAIS 3.02 E A PORTARIA SUP/DER-078.
 - 3- DISTÂNCIA DE VISIBILIDADE ATENDENDO ITEM 5.2.2 DA NORMA 3.02 DO MANUAL DE ATIVIDADES GERAIS.

LEGENDA PERFIL

---	TERRENO NATURAL=LB
—	GREIDE PROJETADO=LP

ALLYSON MORENO
ENGENHEIRO CIVIL
CREA: 5062496248
allysonmoreno@gmail.com

TÍTULO: ABERTURA/REGULARIZAÇÃO DE ACESSO E ROTATÓRIA PROJETO FUNCIONAL - PLANTA	EMIÇÃO: 28/07/2017
RODOVIA: SPA 486/300 - ROD. 2ª Sargento PM Luciano Arnaldo Covolan	LOCAL: km 2+070 - PISTA NORTE/SUL
TRECHO: PENÁPOLIS	ESCALA: 1:1000
REV. 0	FOLHA 02/03